
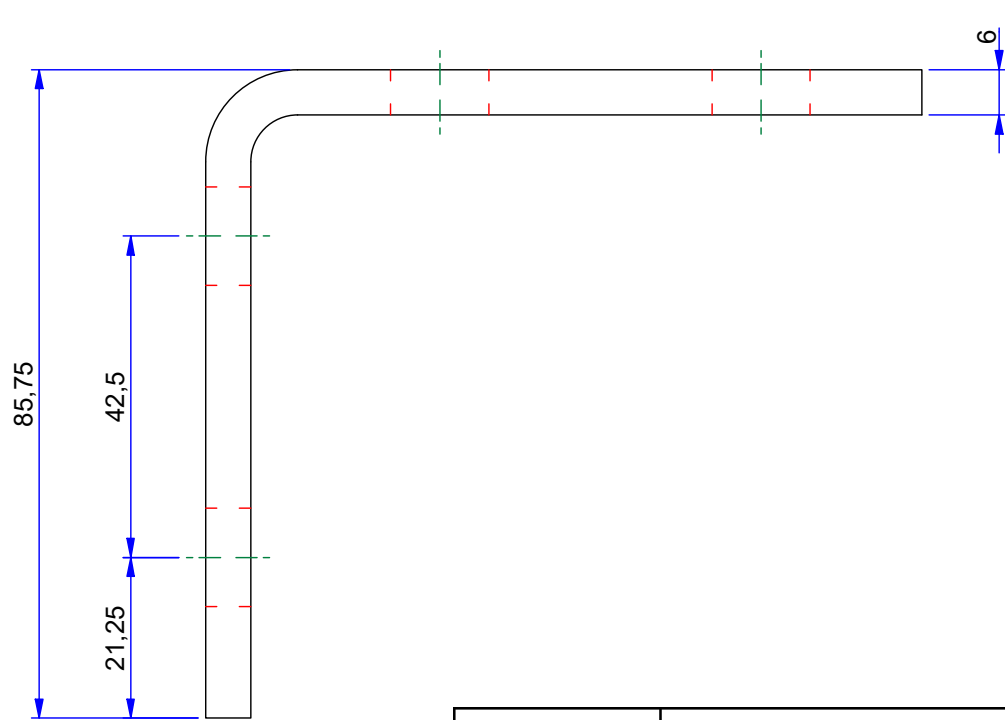
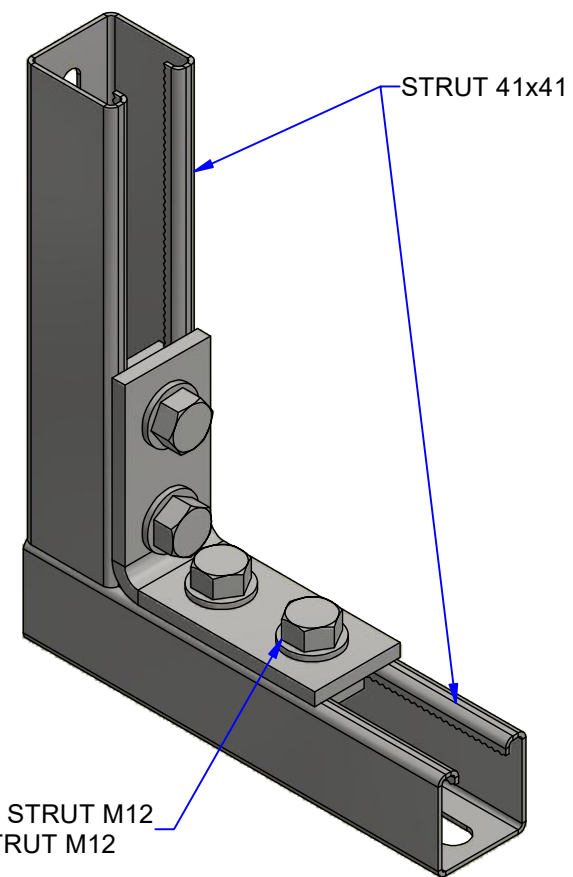
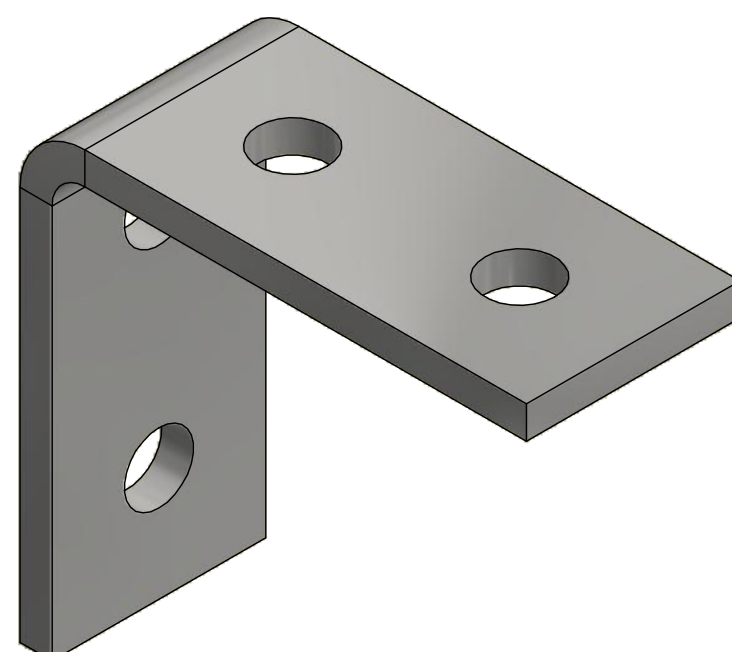
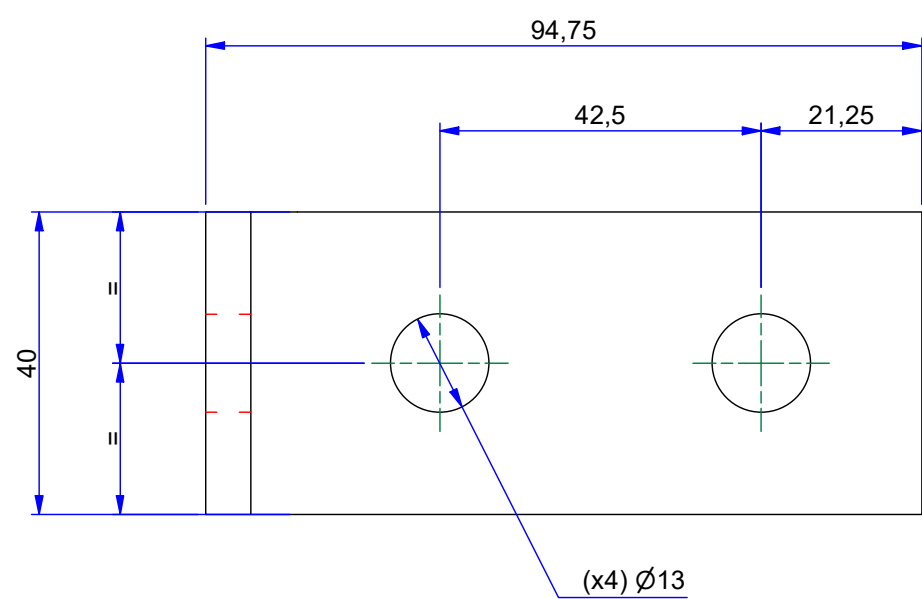


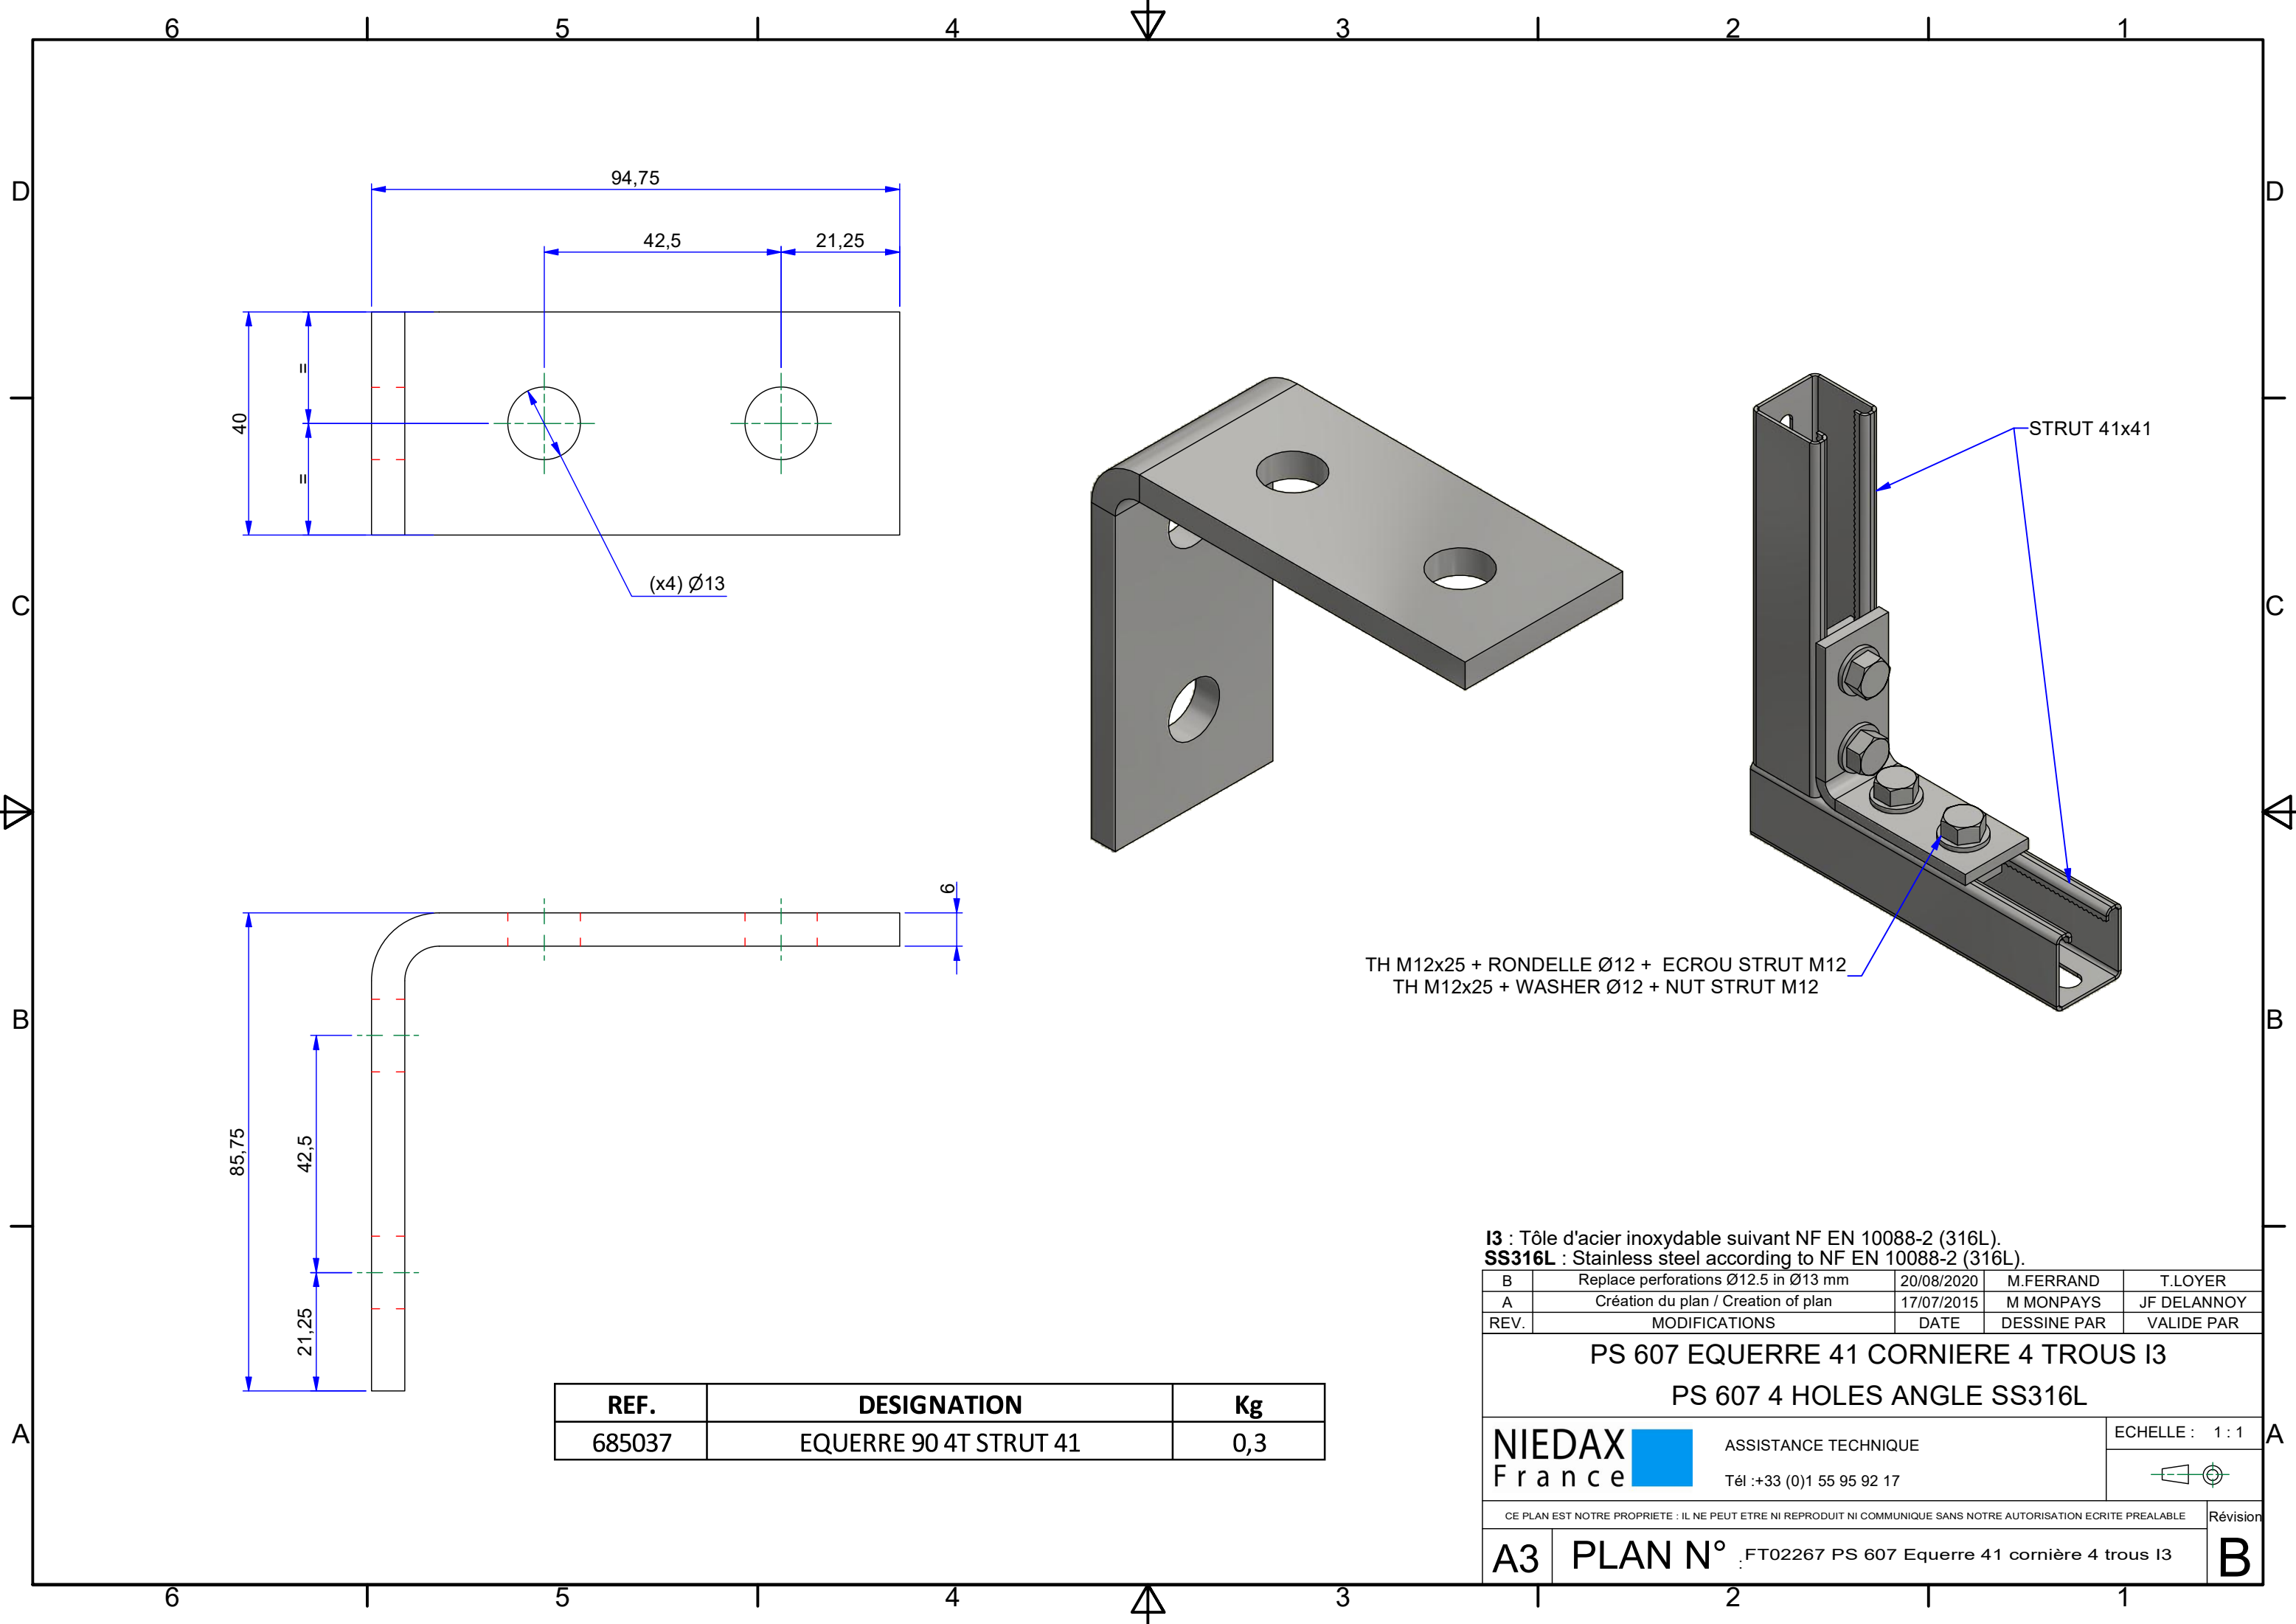

TH M12x25 + RONDELLE Ø12 + ECROU STRUT M12
TH M12x25 + WASHER Ø12 + NUT STRUT M12

REF.	DESIGNATION	Kg
685037	EQUERRE 90 4T STRUT 41	0,3

I3 : Tôle d'acier inoxydable suivant NF EN 10088-2 (316L).
SS316L : Stainless steel according to NF EN 10088-2 (316L).

B	Replace perforations Ø12.5 in Ø13 mm	20/08/2020	M.FERRAND	T.LOYER
A	Création du plan / Creation of plan	17/07/2015	M MONPAYS	JF DELANNOY
REV.	MODIFICATIONS	DATE	DESSINE PAR	VALIDE PAR

PS 607 EQUERRE 41 CORNIERE 4 TROUS I3
PS 607 4 HOLES ANGLE SS316L

NIEDAX
France

ASSISTANCE TECHNIQUE
Tél : +33 (0)1 55 95 92 17

ECHELLE : 1 : 1

CE PLAN EST NOTRE PROPRIETE : IL NE PEUT ETRE NI REPRODUIT NI COMMUNIQUE SANS NOTRE AUTORISATION ECRITE PREALABLE

Révision

A3 PLAN N° FT02267 PS 607 Equerre 41 cornière 4 trous I3

B