


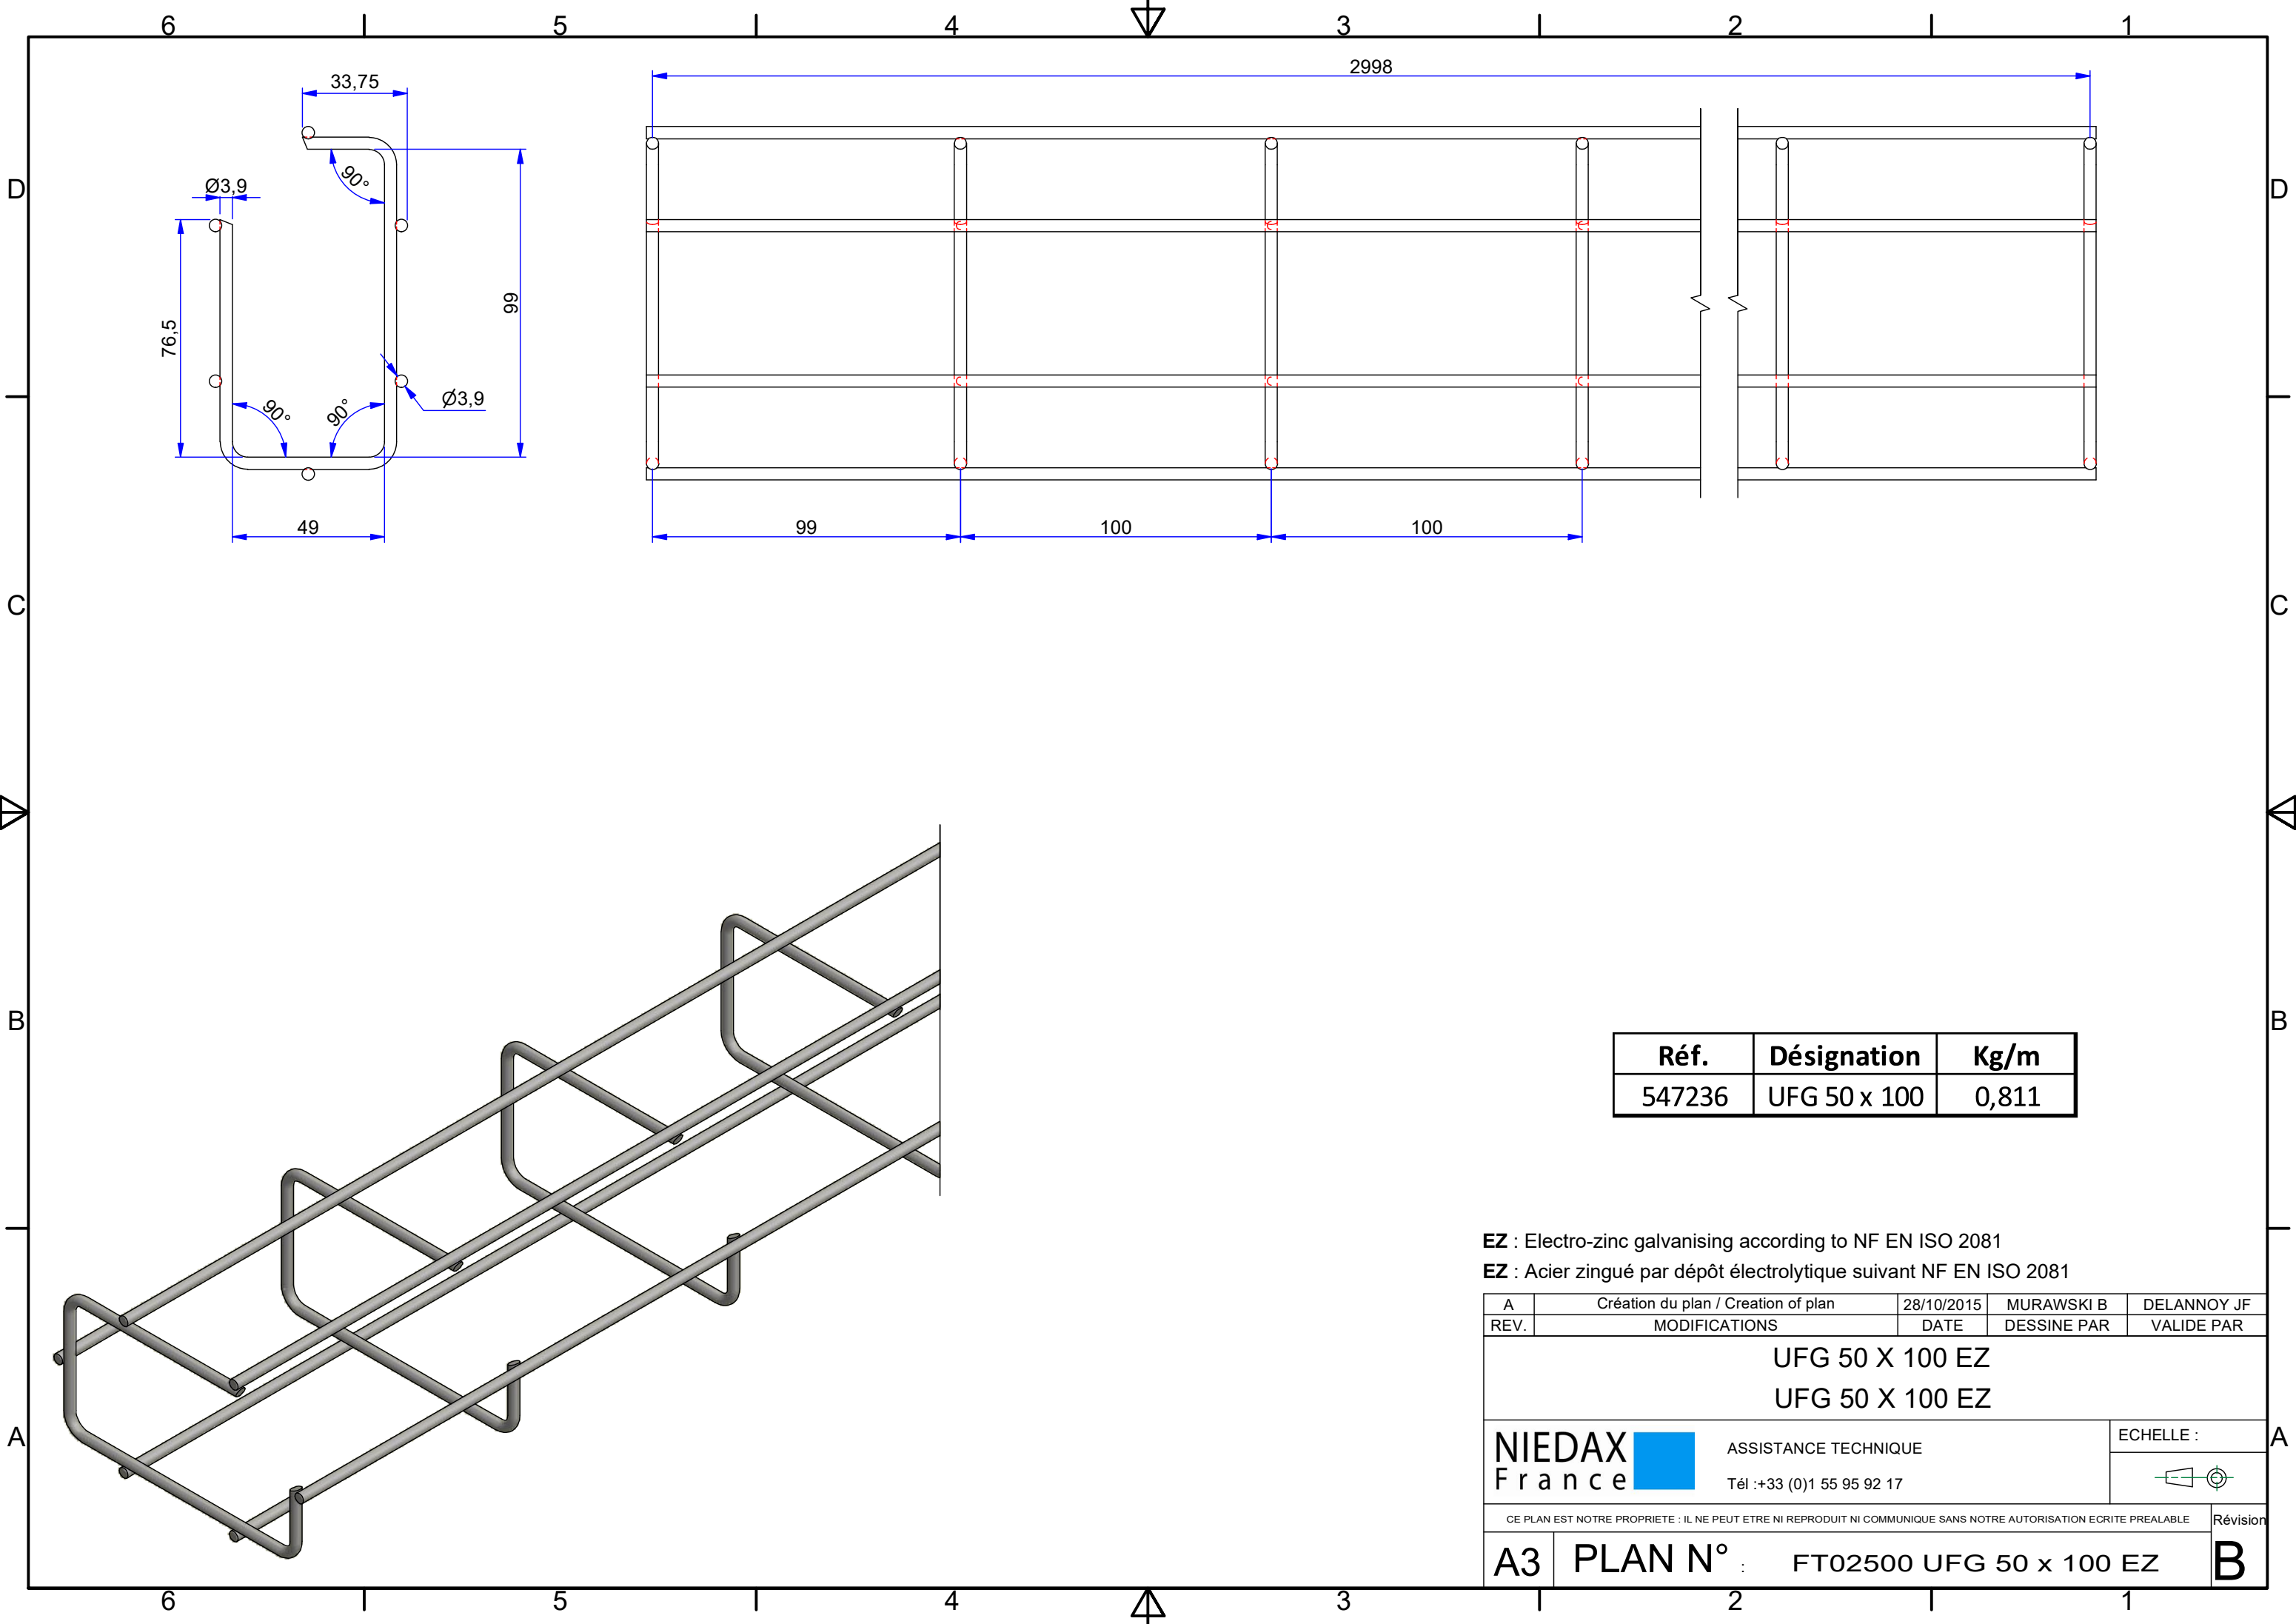

Réf.	Désignation	Kg/m
547236	UFG 50 x 100	0,811

EZ : Electro-zinc galvanising according to NF EN ISO 2081
EZ : Acier zingué par dépôt électrolytique suivant NF EN ISO 2081

A	Création du plan / Creation of plan	28/10/2015	MURAWSKI B	DELANNOY JF
REV.	MODIFICATIONS	DATE	DESSINE PAR	VALIDE PAR

UFG 50 X 100 EZ
UFG 50 X 100 EZ

NIEDAX France	ASSISTANCE TECHNIQUE Tél :+33 (0)1 55 95 92 17	ECHELLE :

CE PLAN EST NOTRE PROPRIETE : IL NE PEUT ETRE NI REPRODUIT NI COMMUNIQUE SANS NOTRE AUTORISATION ECRITE PREALABLE				Révision
---	--	--	--	----------

A3	PLAN N° :	FT02500 UFG 50 x 100 EZ	B
----	-----------	-------------------------	---