


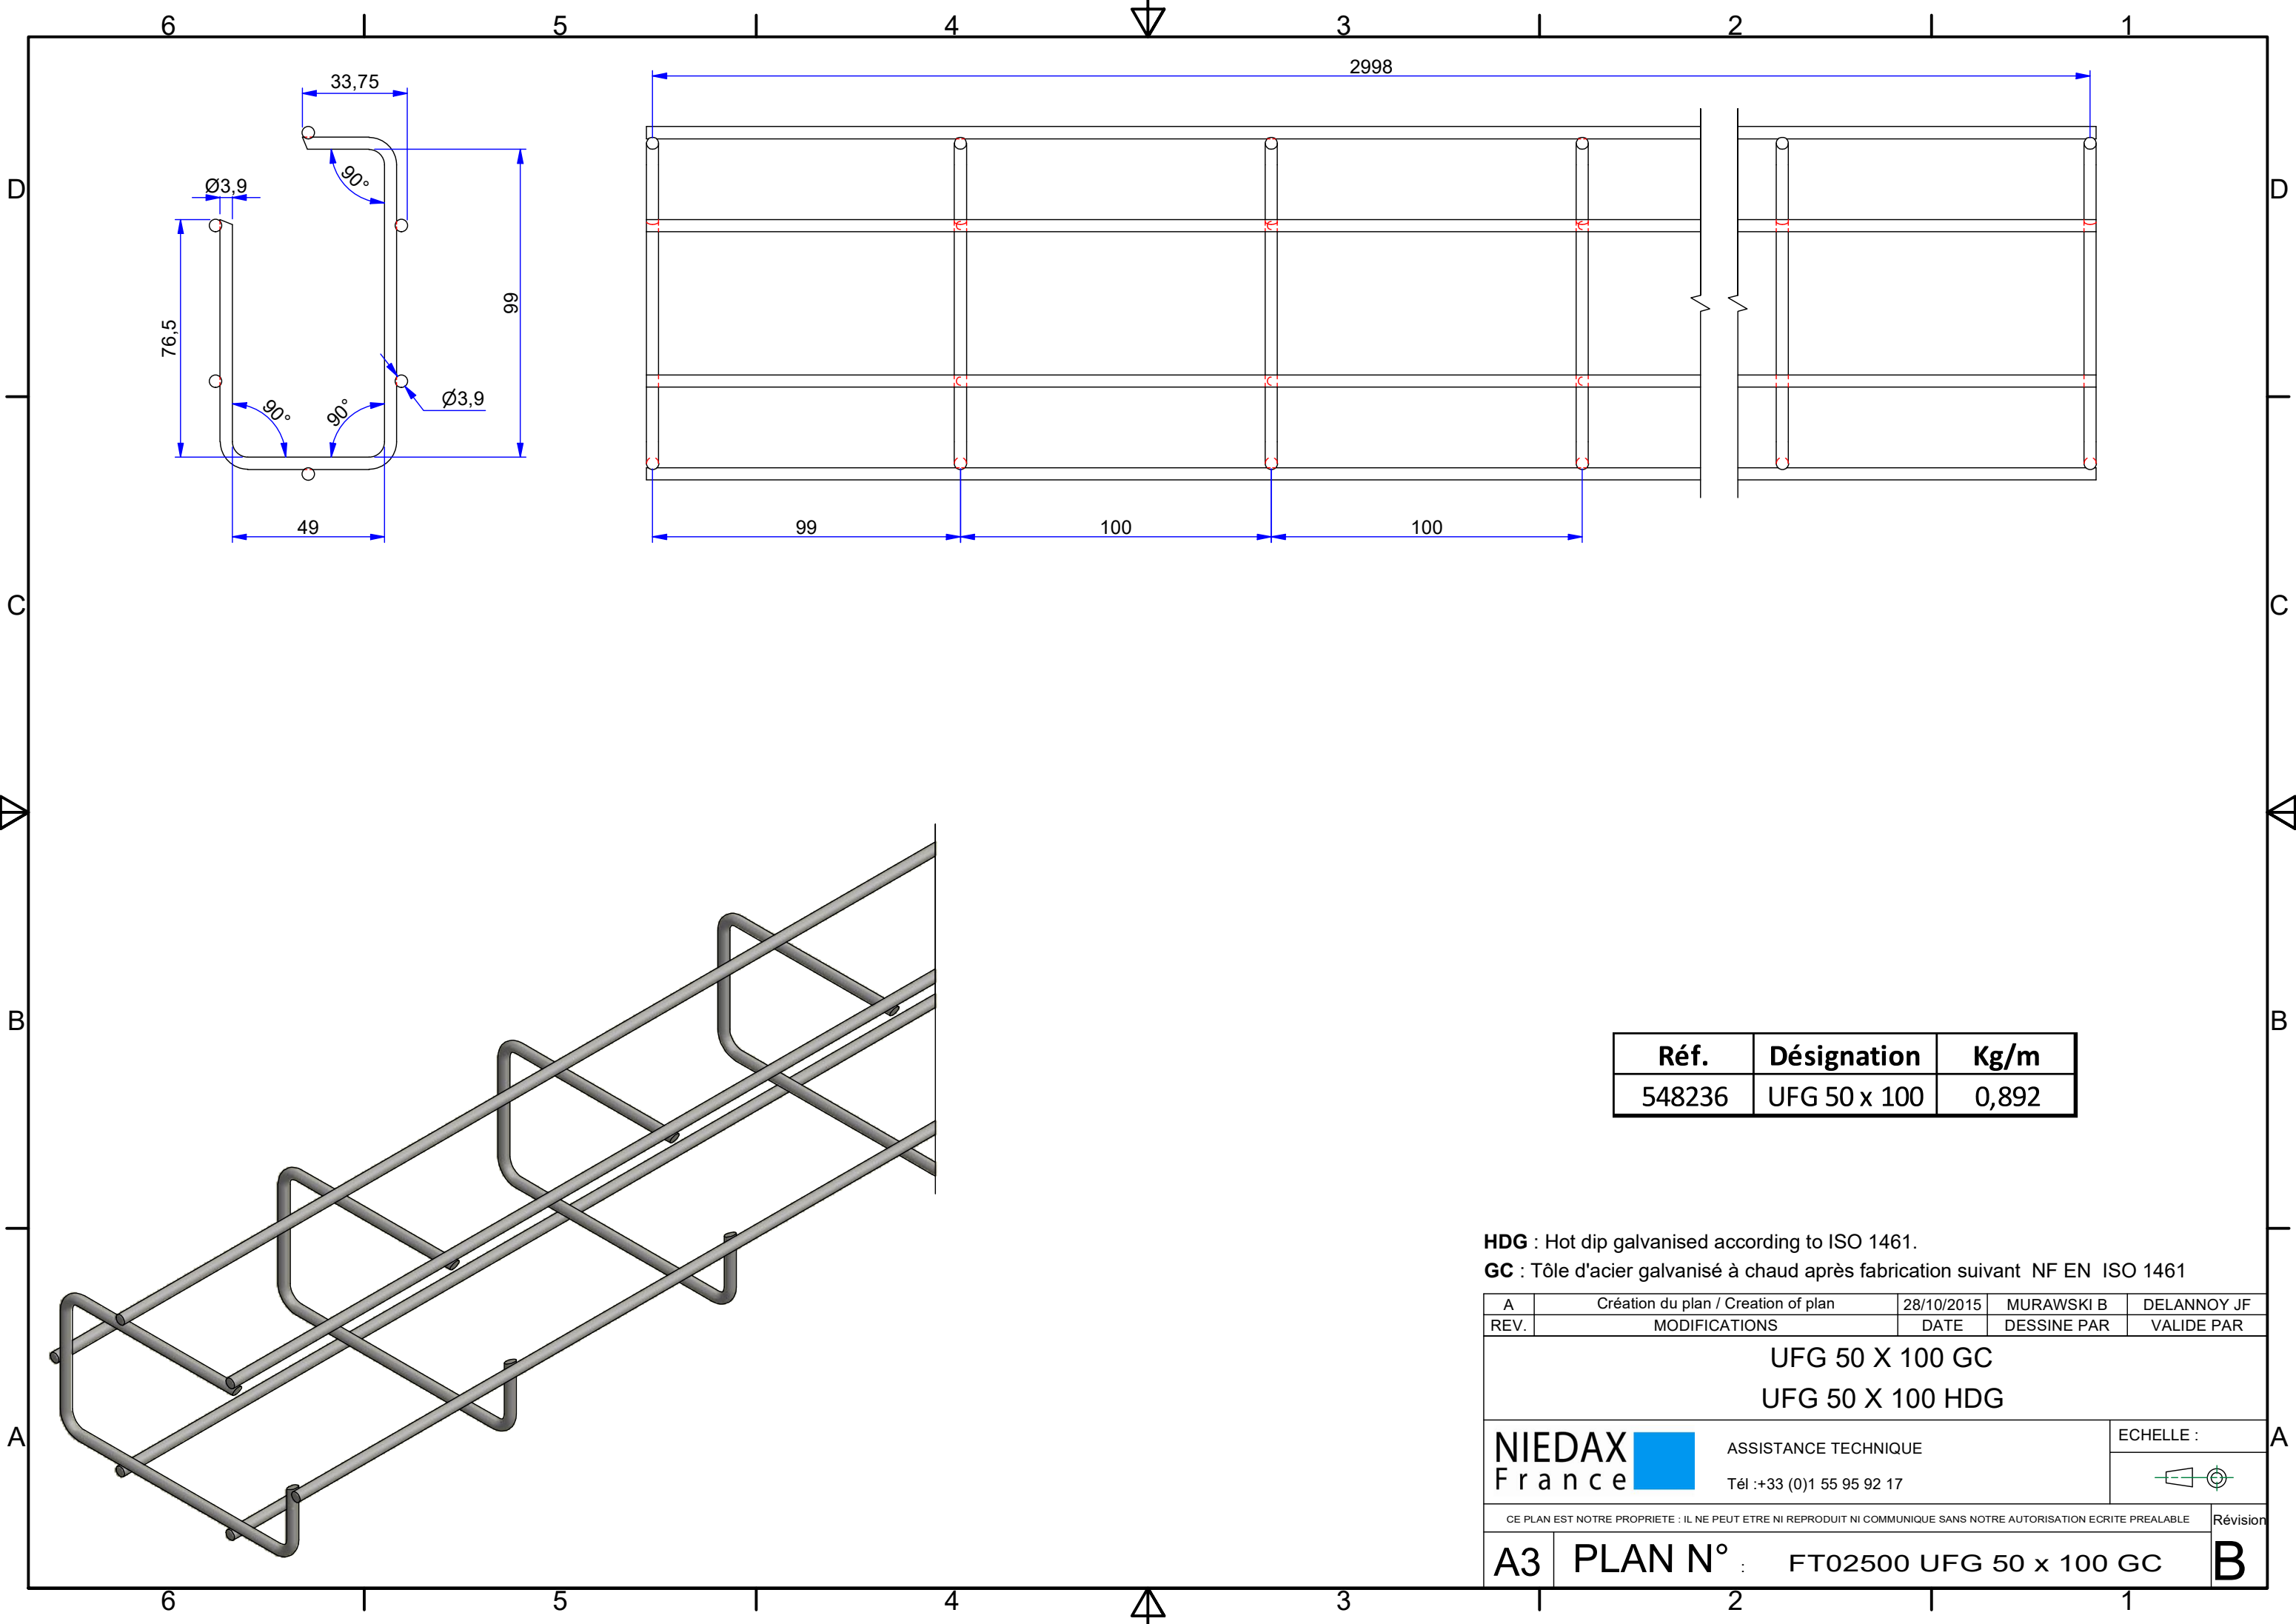

Réf.	Désignation	Kg/m
548236	UFG 50 x 100	0,892

HDG : Hot dip galvanised according to ISO 1461.
GC : Tôle d'acier galvanisé à chaud après fabrication suivant NF EN ISO 1461

A	Création du plan / Creation of plan	28/10/2015	MURAWSKI B	DELANNOY JF
REV.	MODIFICATIONS	DATE	DESSINE PAR	VALIDE PAR

UFG 50 X 100 GC
UFG 50 X 100 HDG

NIEDAX France	ASSISTANCE TECHNIQUE Tél :+33 (0)1 55 95 92 17	ECHELLE :

CE PLAN EST NOTRE PROPRIETE : IL NE PEUT ETRE NI REPRODUIT NI COMMUNIQUE SANS NOTRE AUTORISATION ECRITE PREALABLE

A3	PLAN N° : FT02500 UFG 50 x 100 GC	B
----	-----------------------------------	---