


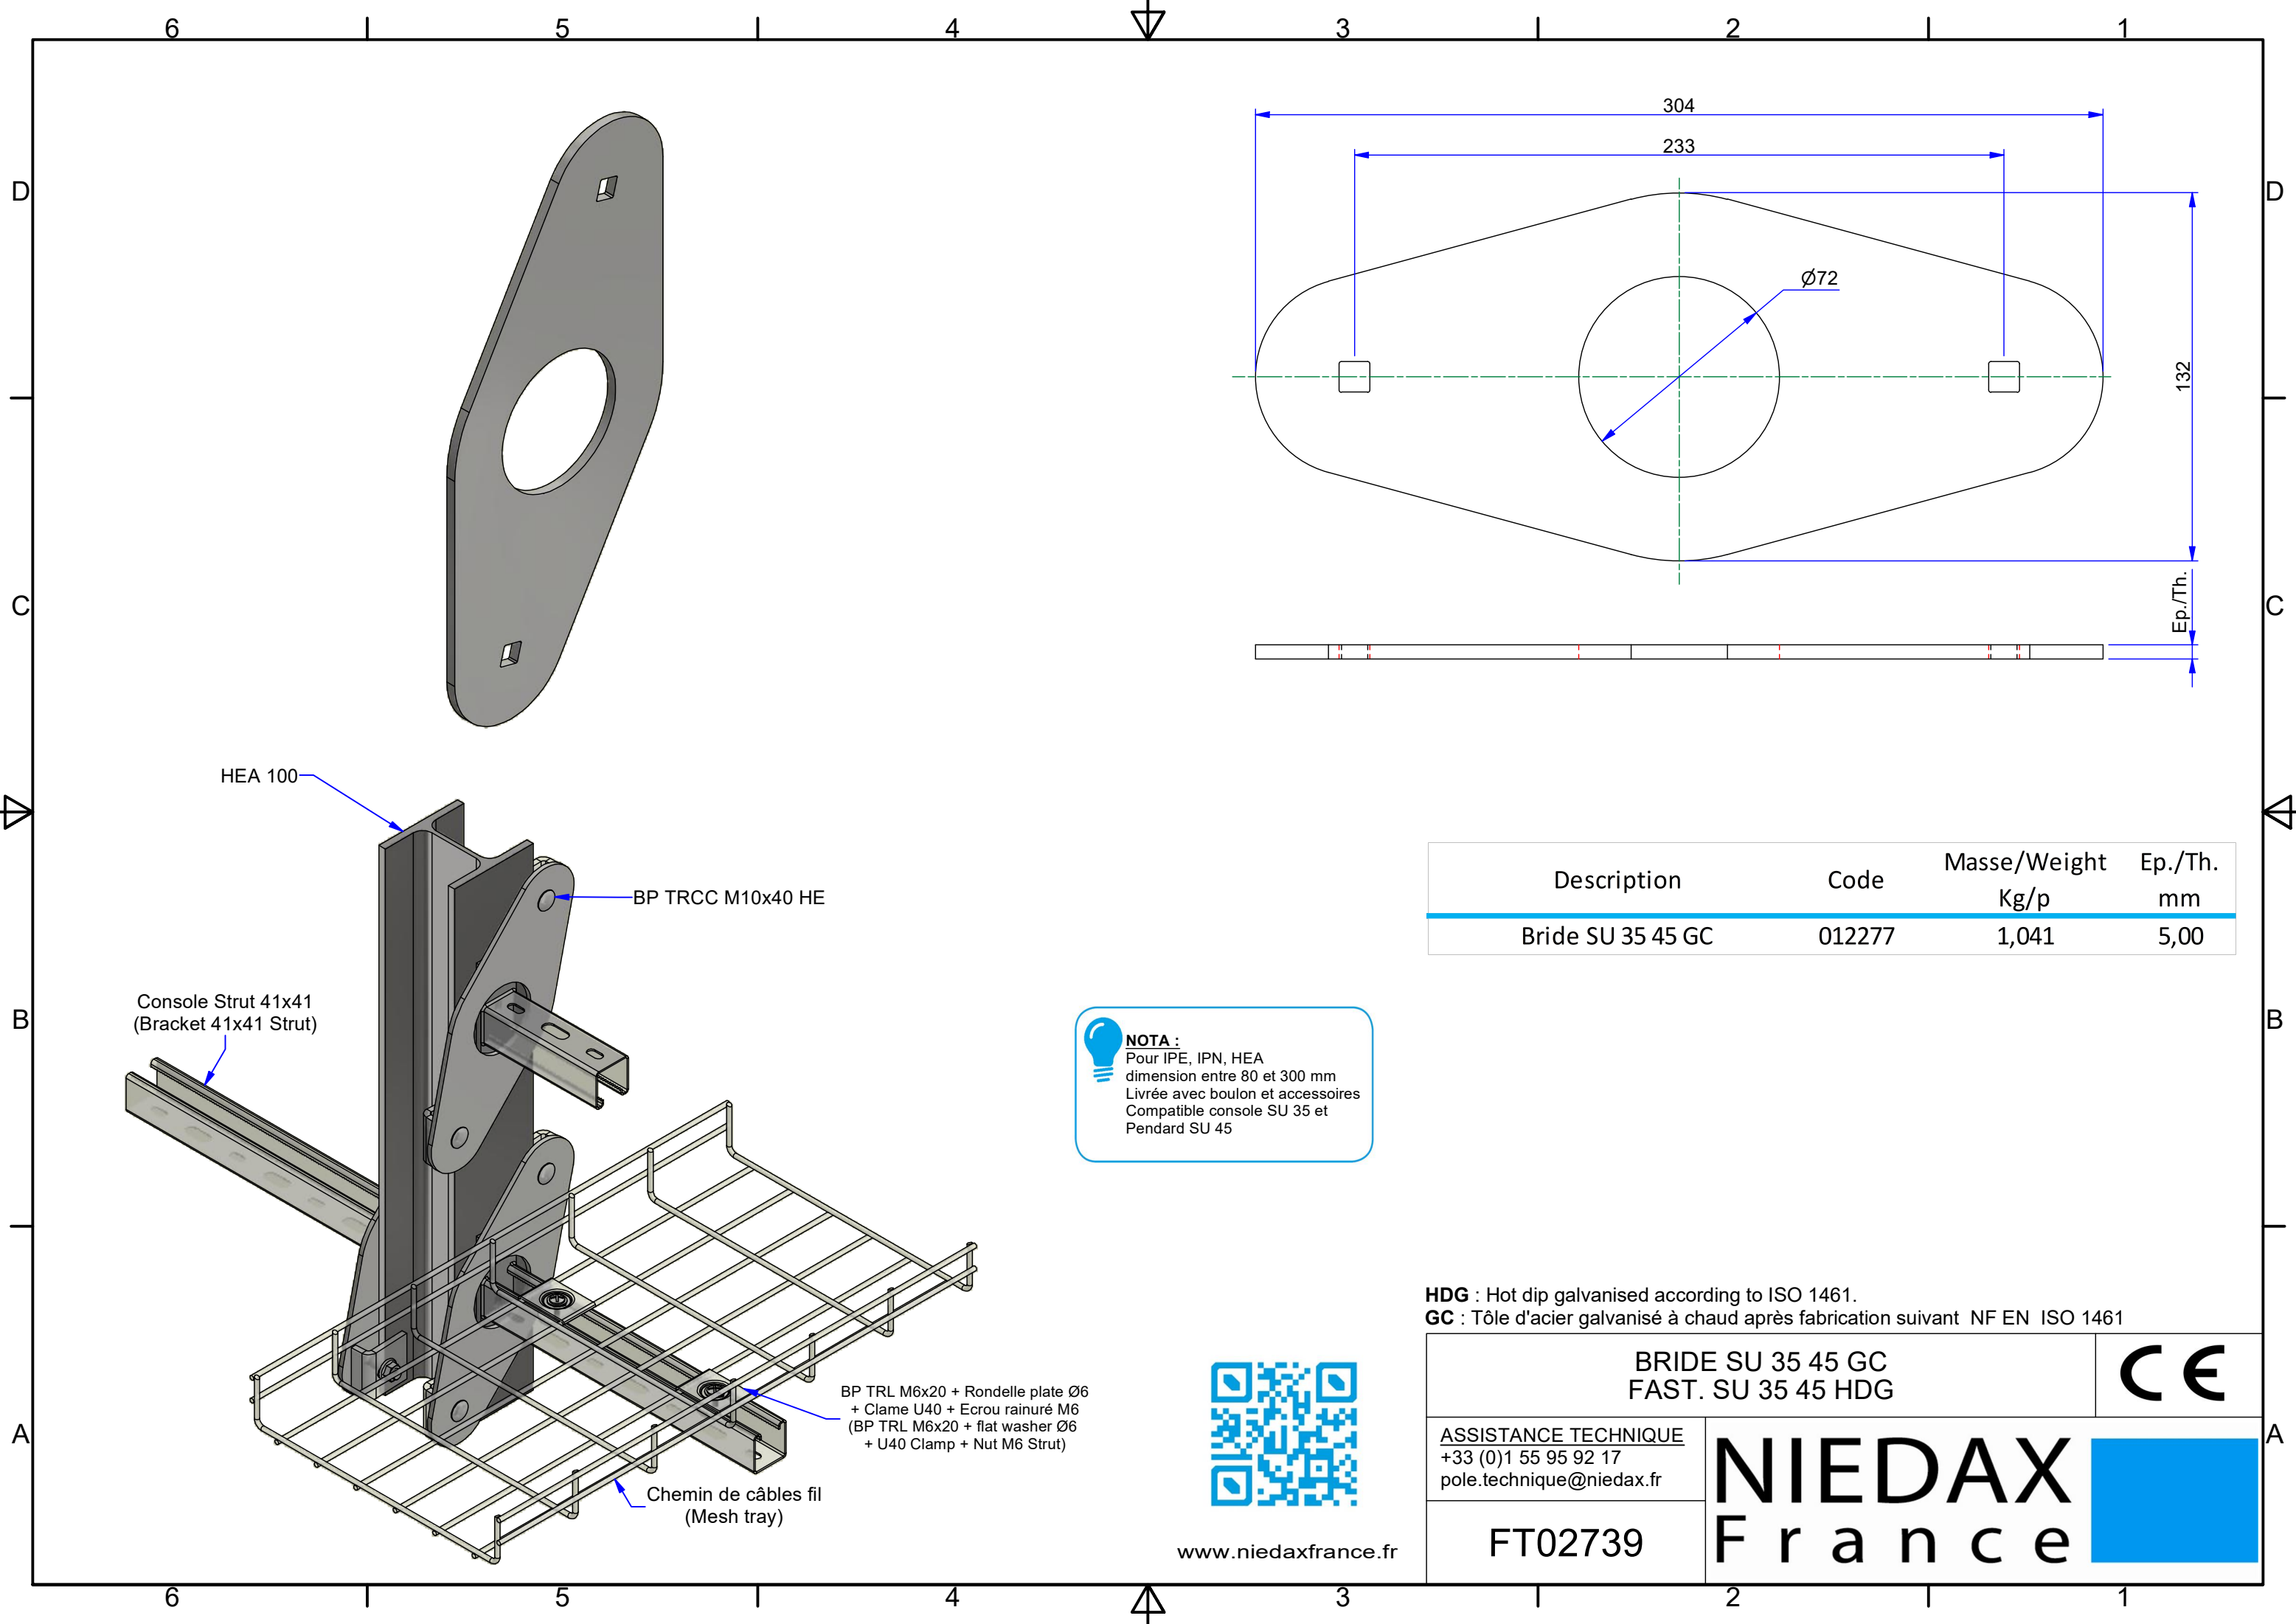

HEA 100

BP TRCC M10x40 HE

Console Strut 41x41
(Bracket 41x41 Strut)

BP TRL M6x20 + Rondelle plate Ø6
+ Clame U40 + Ecrou rainuré M6
(BP TRL M6x20 + flat washer Ø6
+ U40 Clamp + Nut M6 Strut)

Chemin de câbles fil
(Mesh tray)

NOTA :
Pour IPE, IPN, HEA
dimension entre 80 et 300 mm
Livrée avec boulon et accessoires
Compatible console SU 35 et
Pendard SU 45



www.niedaxfrance.fr

Description	Code	Masse/Weight Kg/p	Ep./Th. mm
Bride SU 35 45 GC	012277	1,041	5,00

HDG : Hot dip galvanised according to ISO 1461.
GC : Tôle d'acier galvanisé à chaud après fabrication suivant NF EN ISO 1461

BRIDE SU 35 45 GC FAST. SU 35 45 HDG		CE
ASSISTANCE TECHNIQUE +33 (0)1 55 95 92 17 pole.technique@niedax.fr	NIEDAX France	
FT02739		